


PARETE TBI

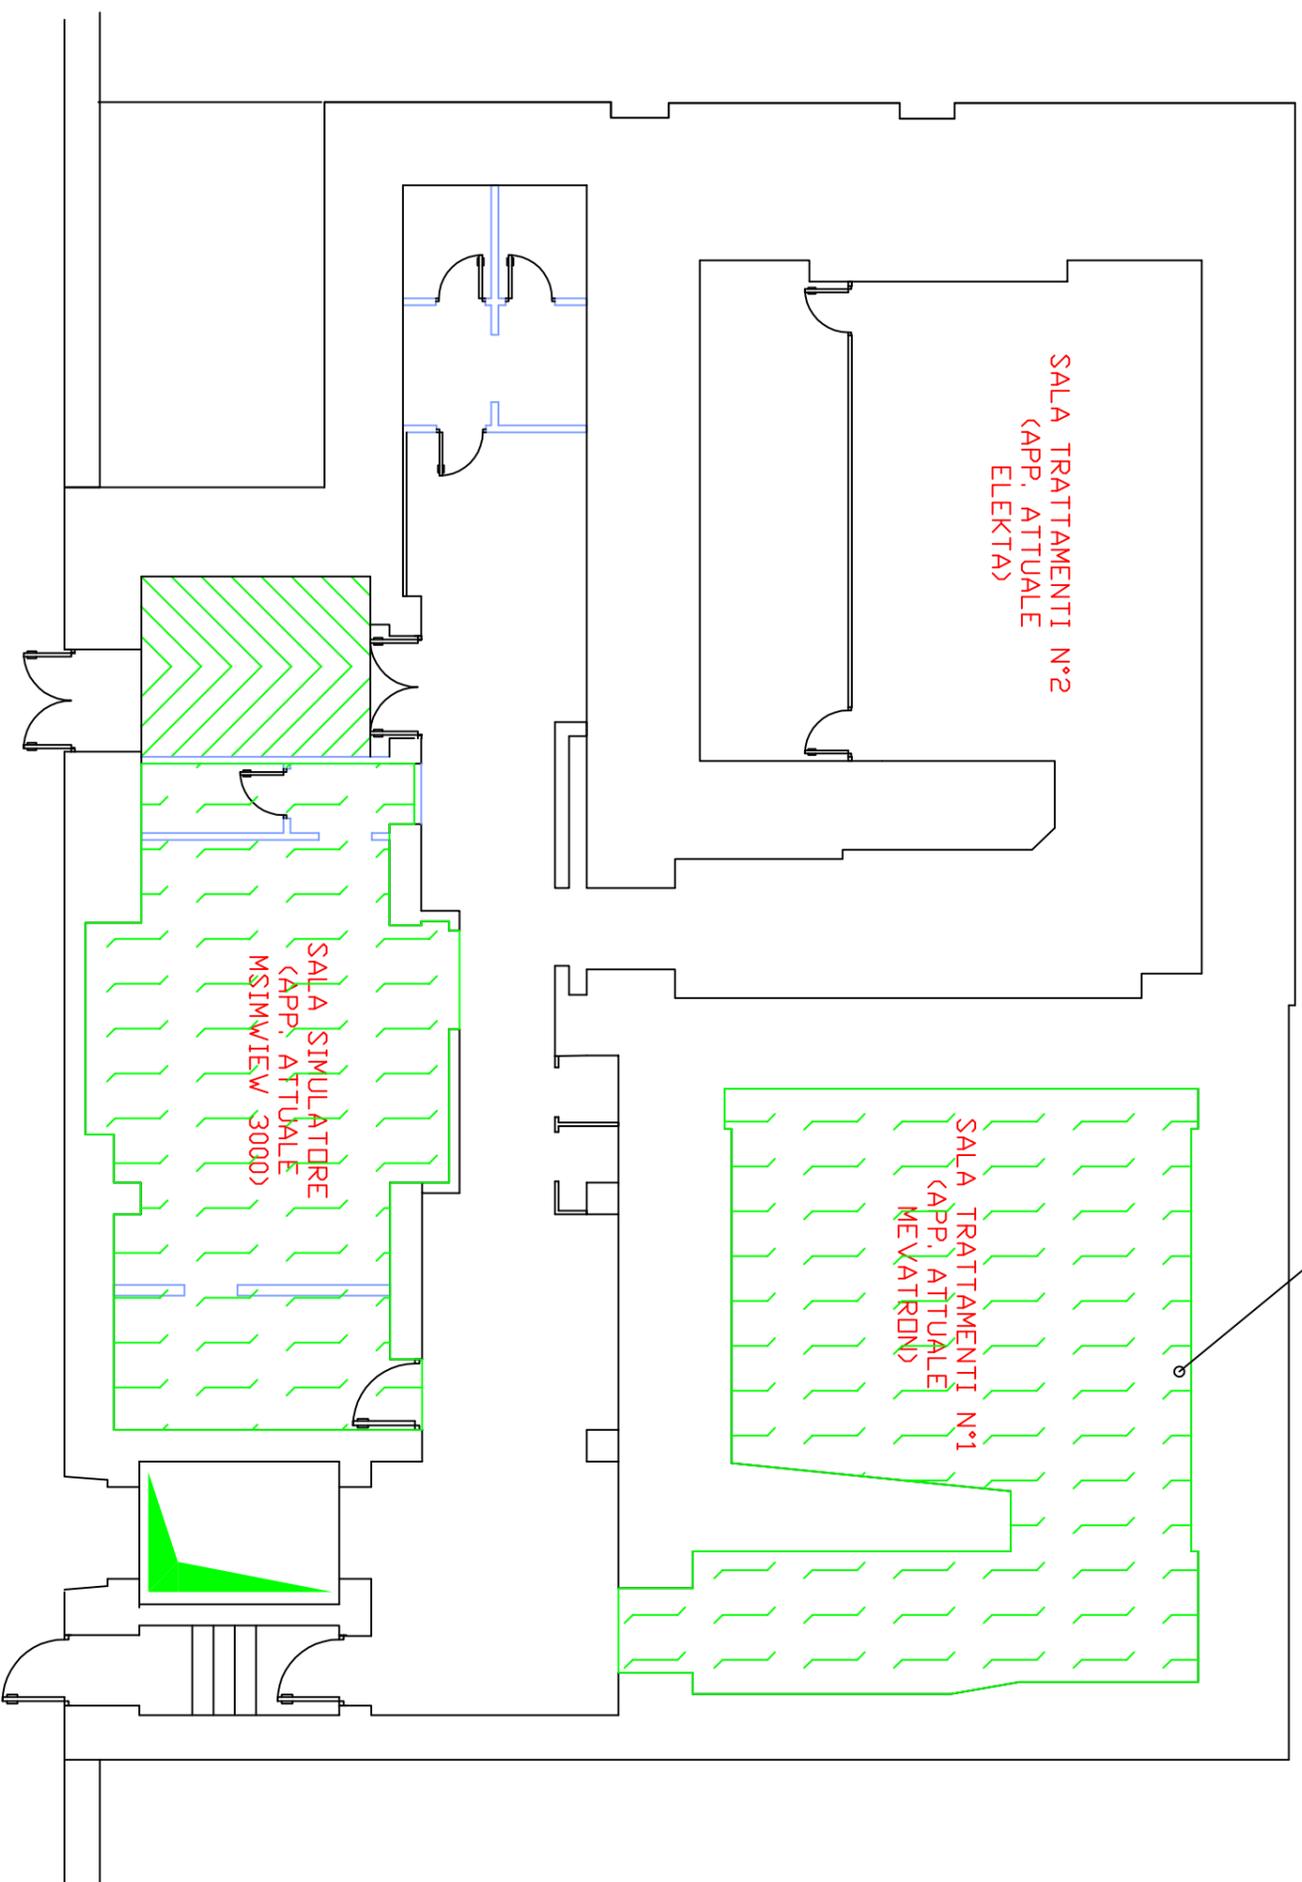


Azienda Ospedaliera Bianchi Melacrinò Morelli

INSTALLAZIONE GRANDI ATTREZZATURE

ACCELERATORE E SIMULATORE PER RADIODIAGNOSI

TAVOLA n° 1 : AREA DI INTERVENTO scala 1:100

Autore: Triolo      Emiss: 11/11      Revisione:

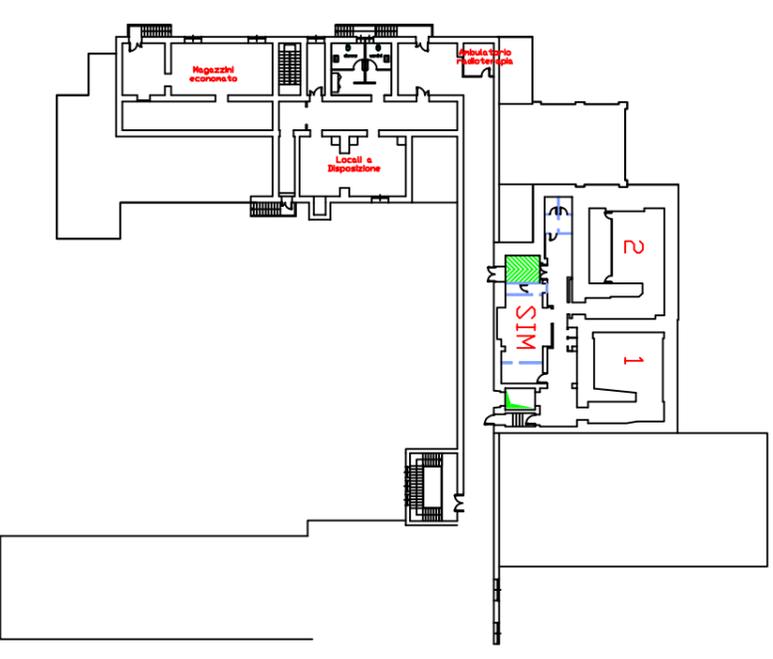

STRALCID PLANIMETRIA F.S. PIANO SEMINTERATO

