SCHEMA IMPIANTO VIDEOSORVEGLIANZA INTERNA
P.O. RIUNITI - PIANO PRIMO

LEGENDA

1 — **IPCAM BULLET- 4.0 MM 6/8 MP - PPOE**
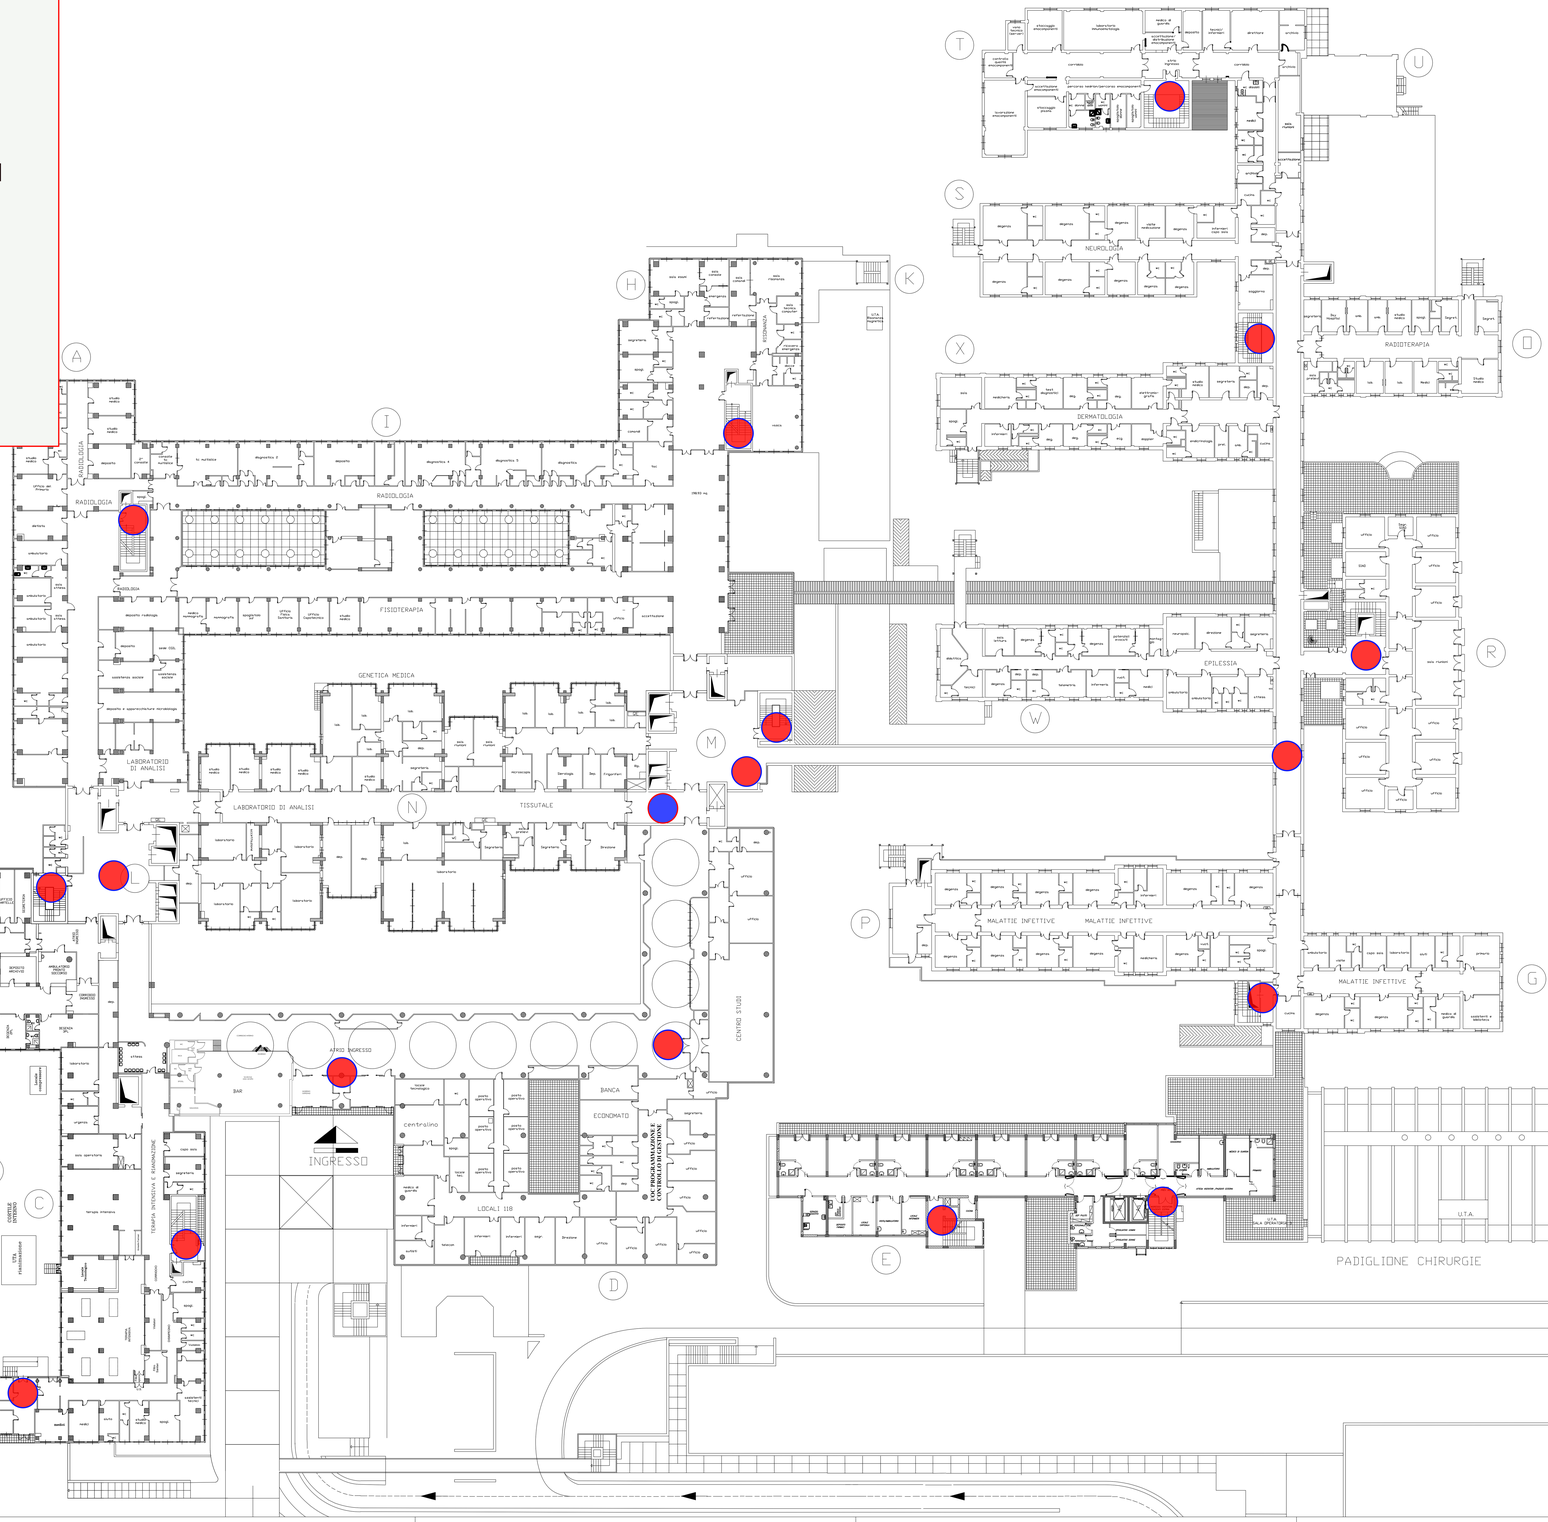
18 — **IPCAM BULLET- 2.4 MM 6/8 MP - PPOE**