SCHEMA IMPIANTO VIDEOSORVEGLIANZA INTERNA
P.O. RIUNITI - PIANO SECONDO

LEGENDA

IPCAM BULLET- 2.4 MM
6/8 MP - PPOE
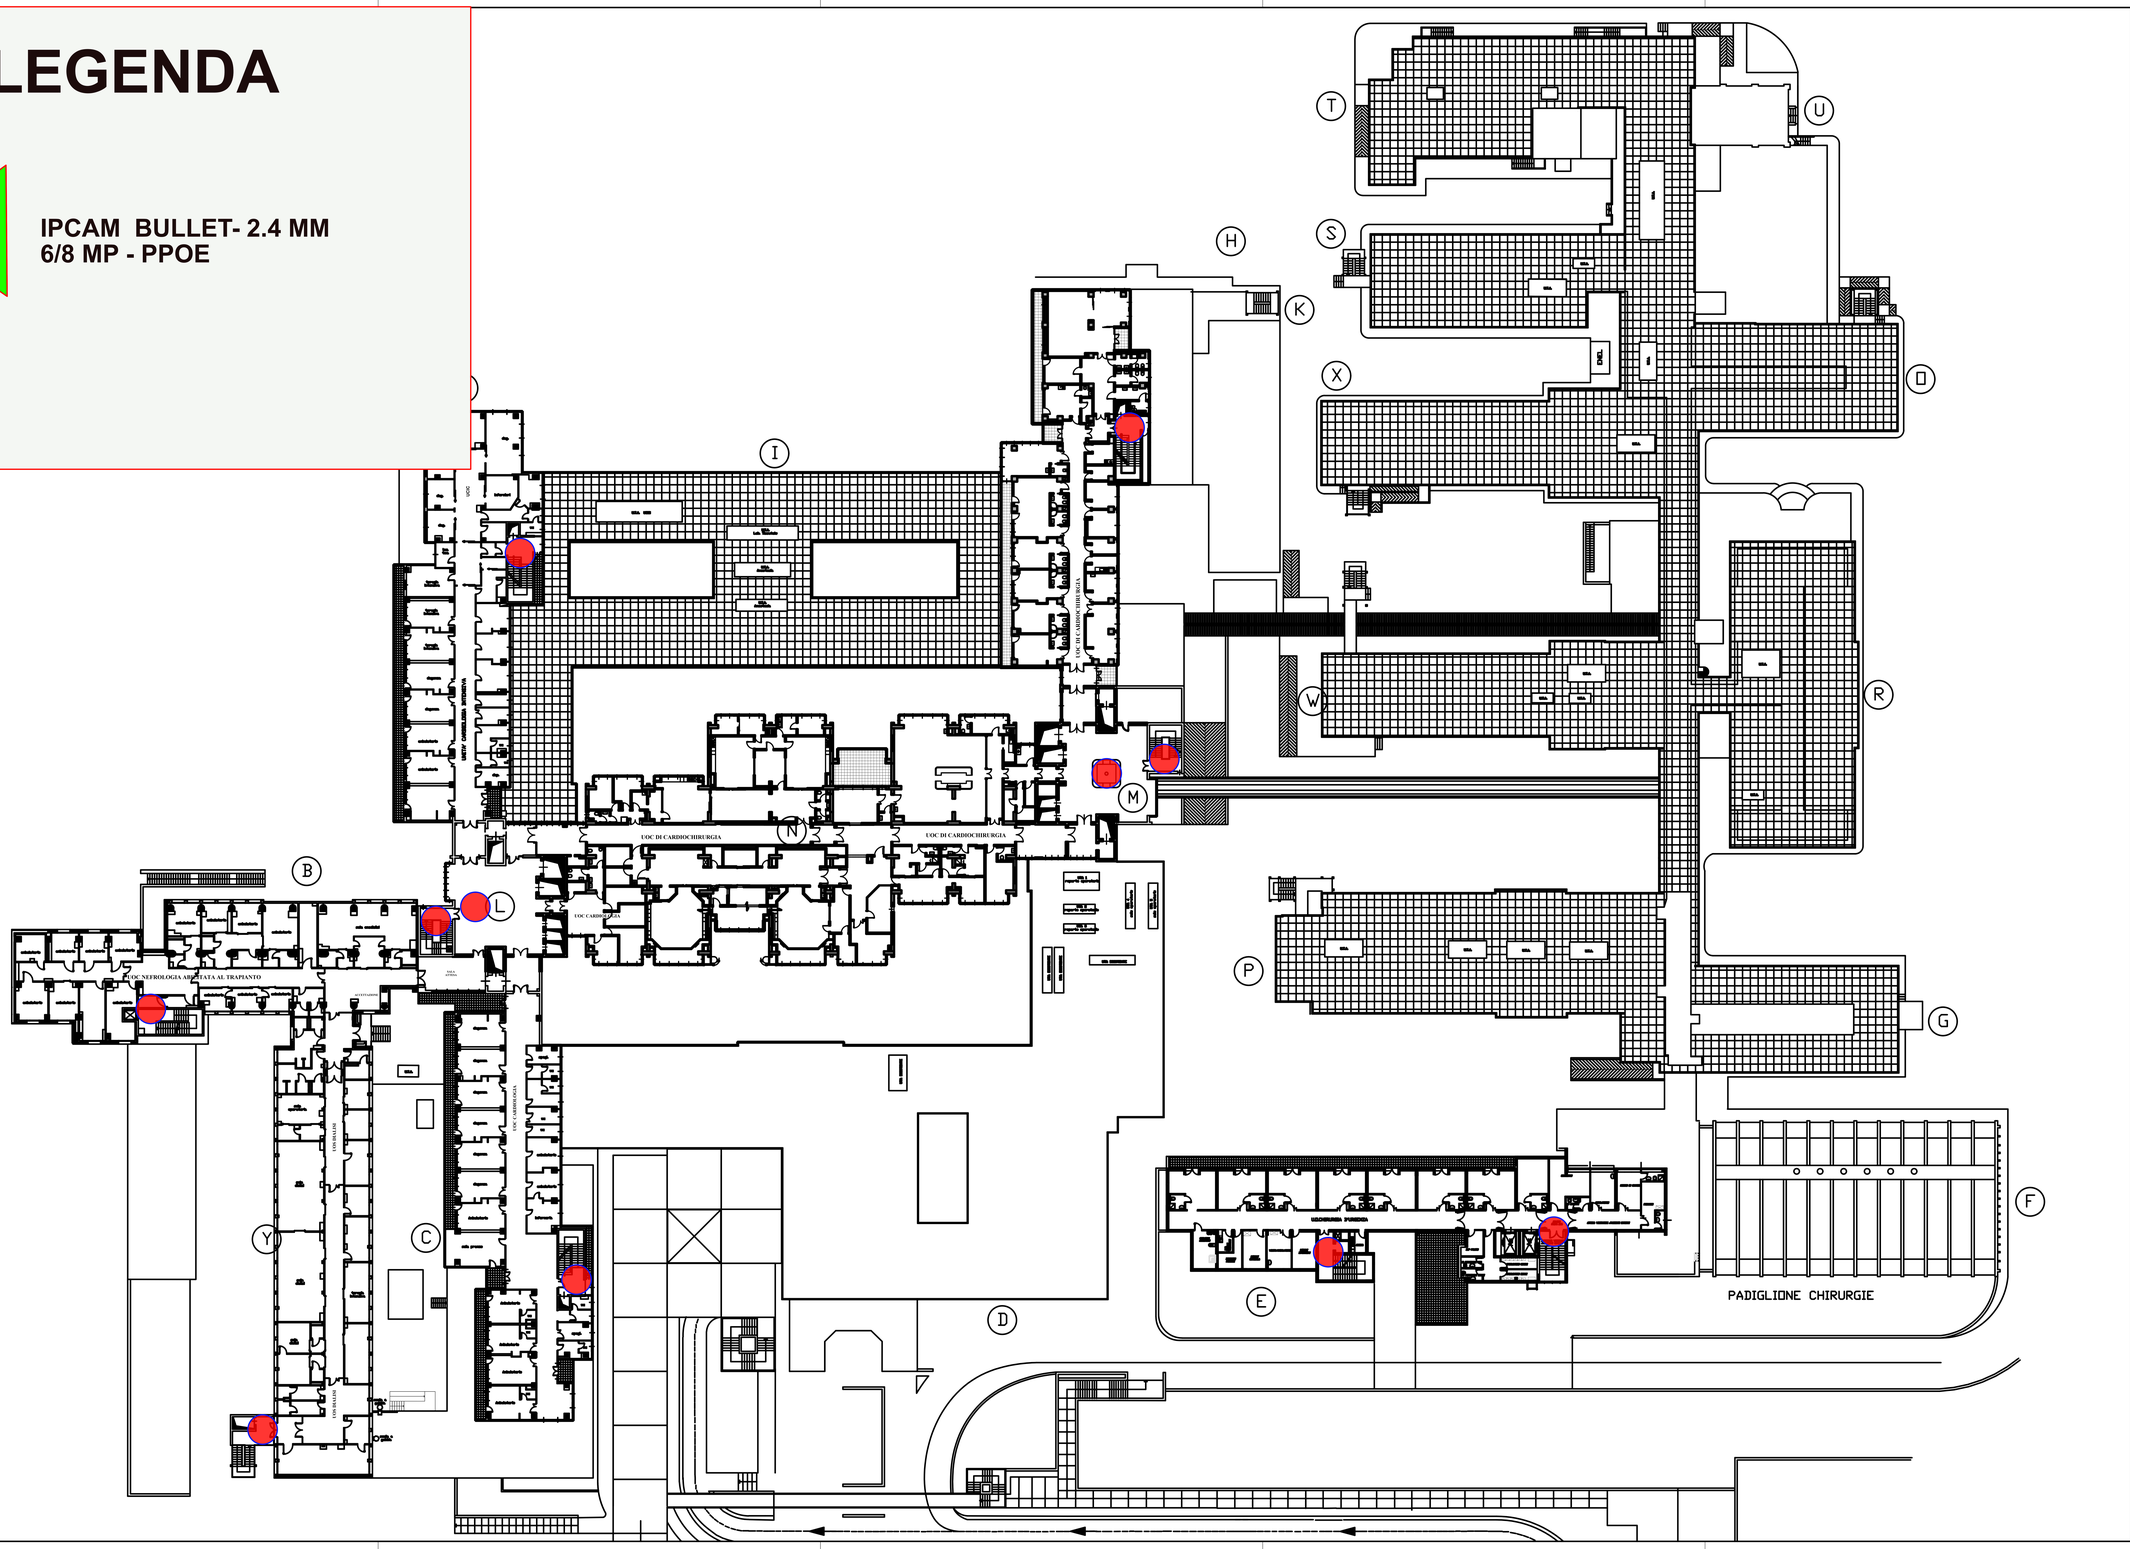
11