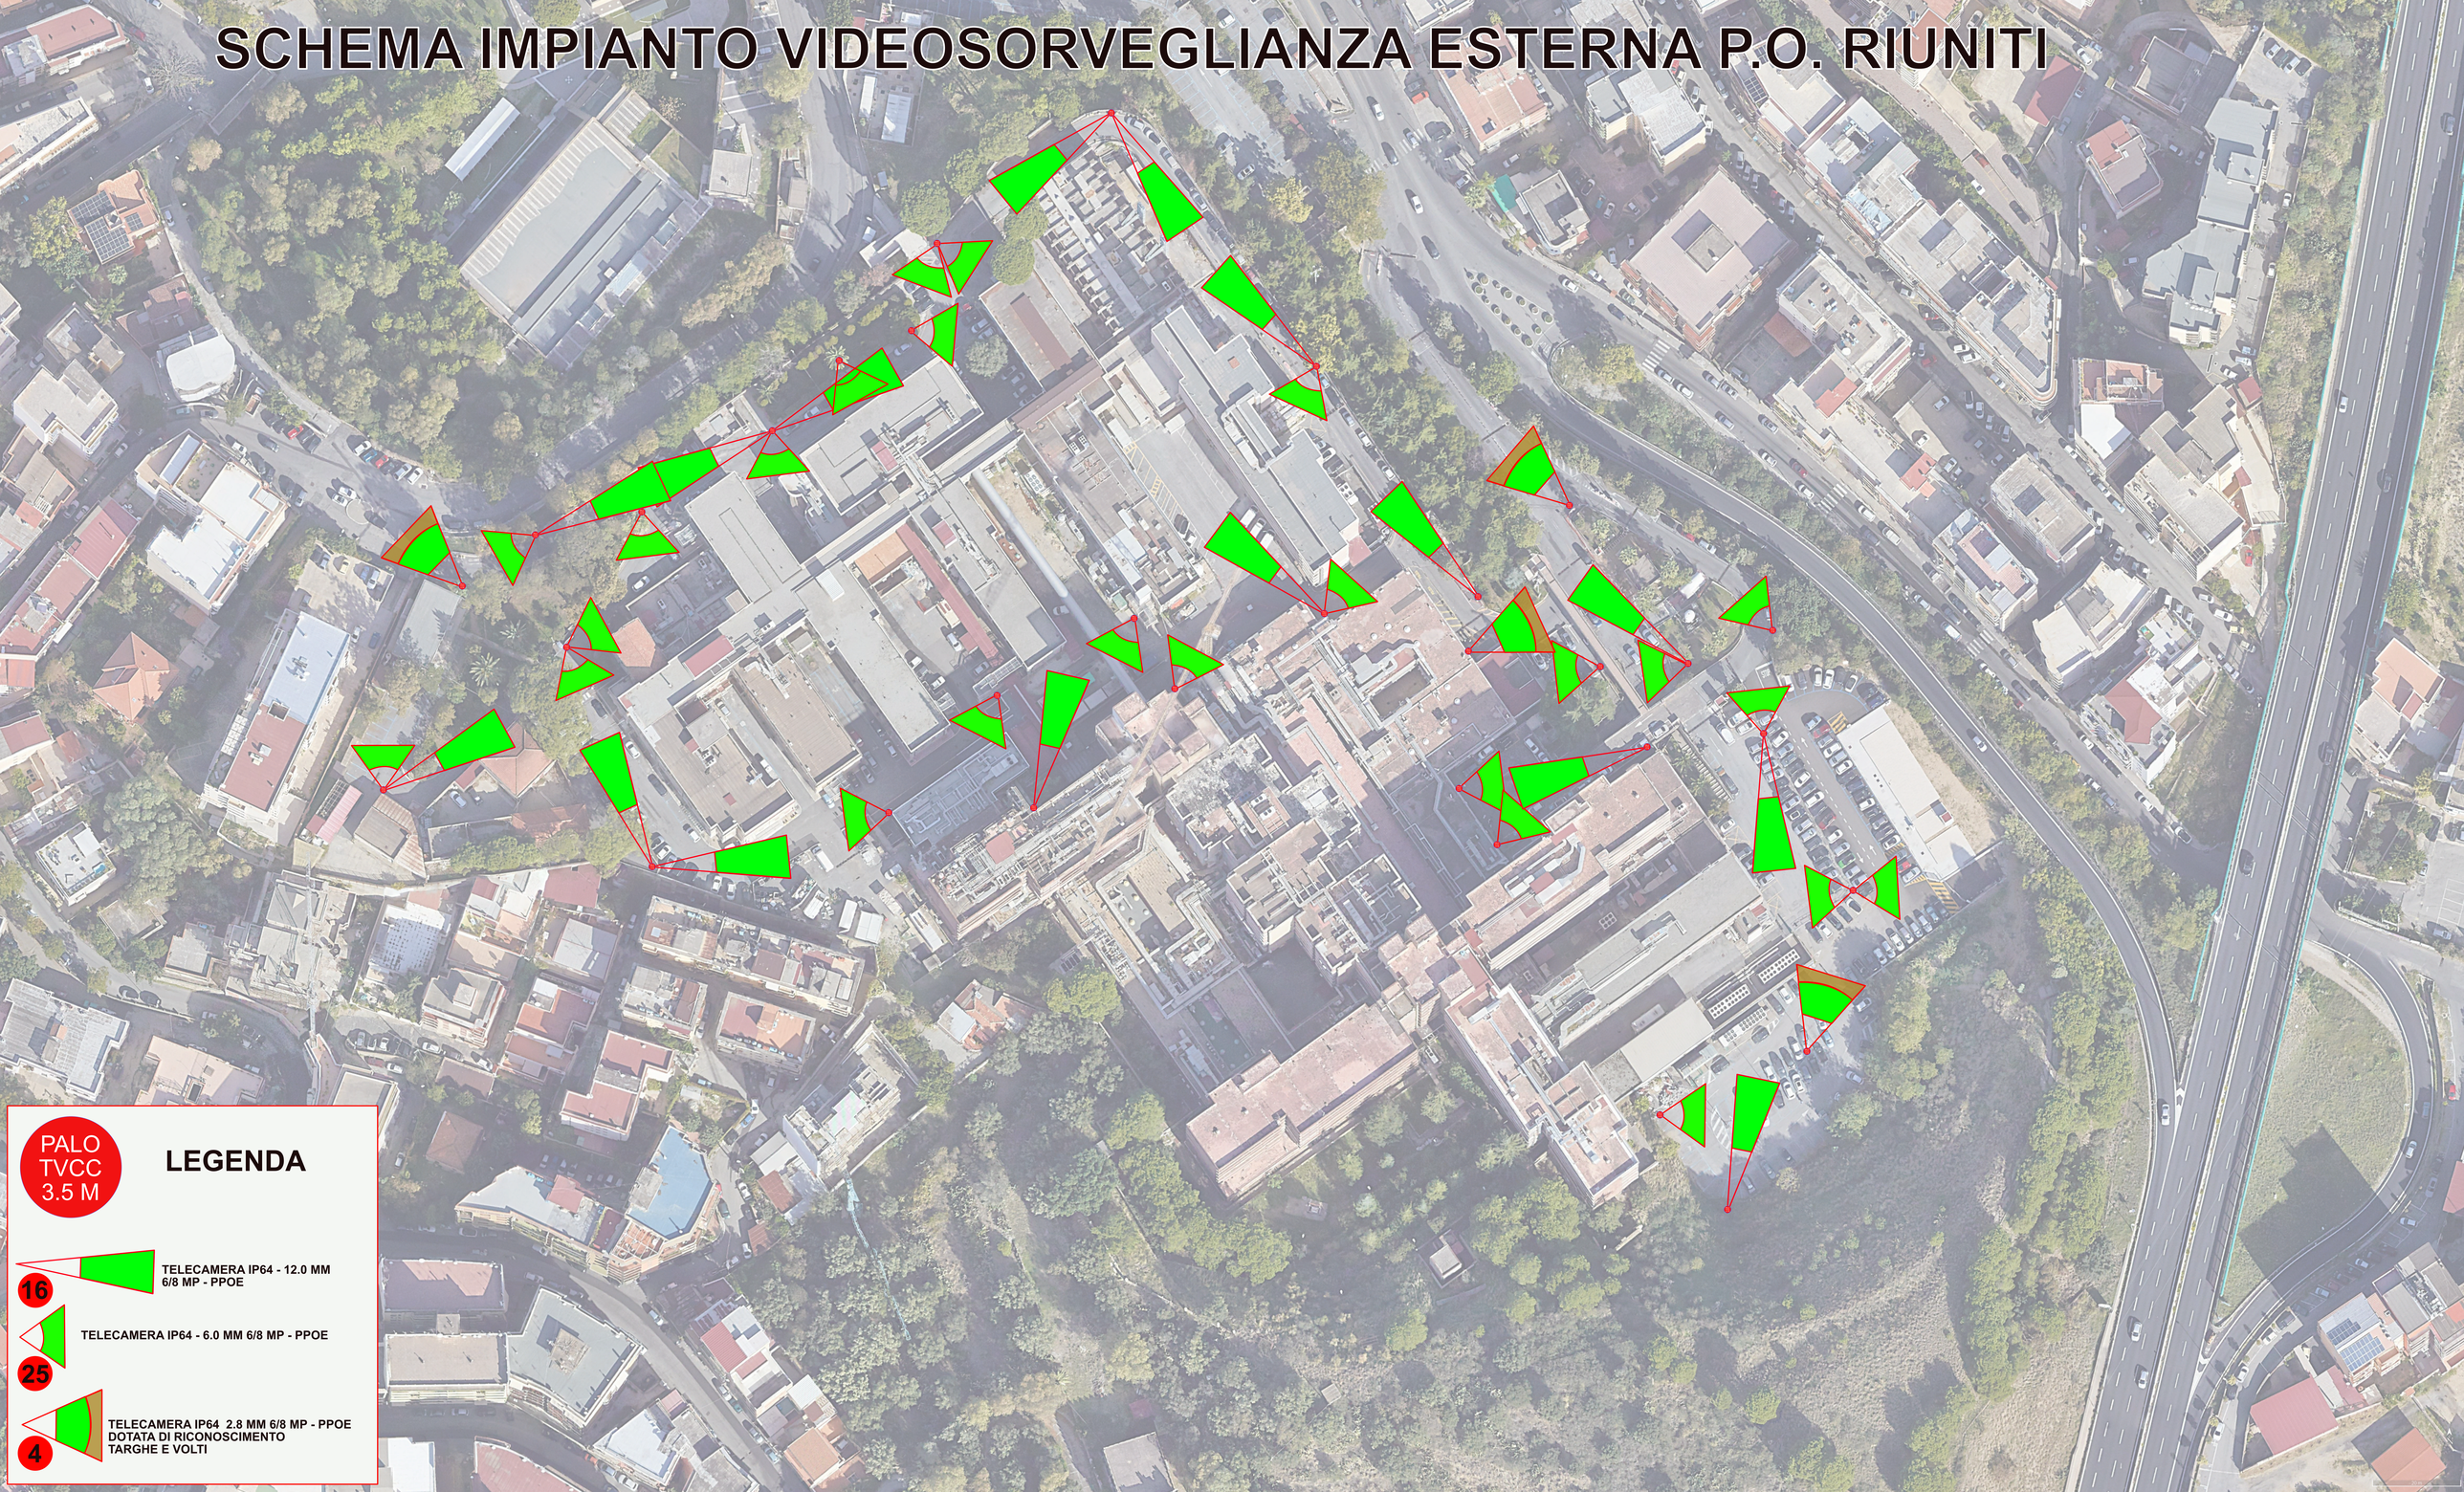SCHEMA IMPIANTO VIDEOSORVEGLIANZA ESTERNA P.O. RIUNITI