SCHEMA IMPIANTO VIDEOSORVEGLIANZA INTERNA
P.O. RIUNITI - PIANO QUINTO

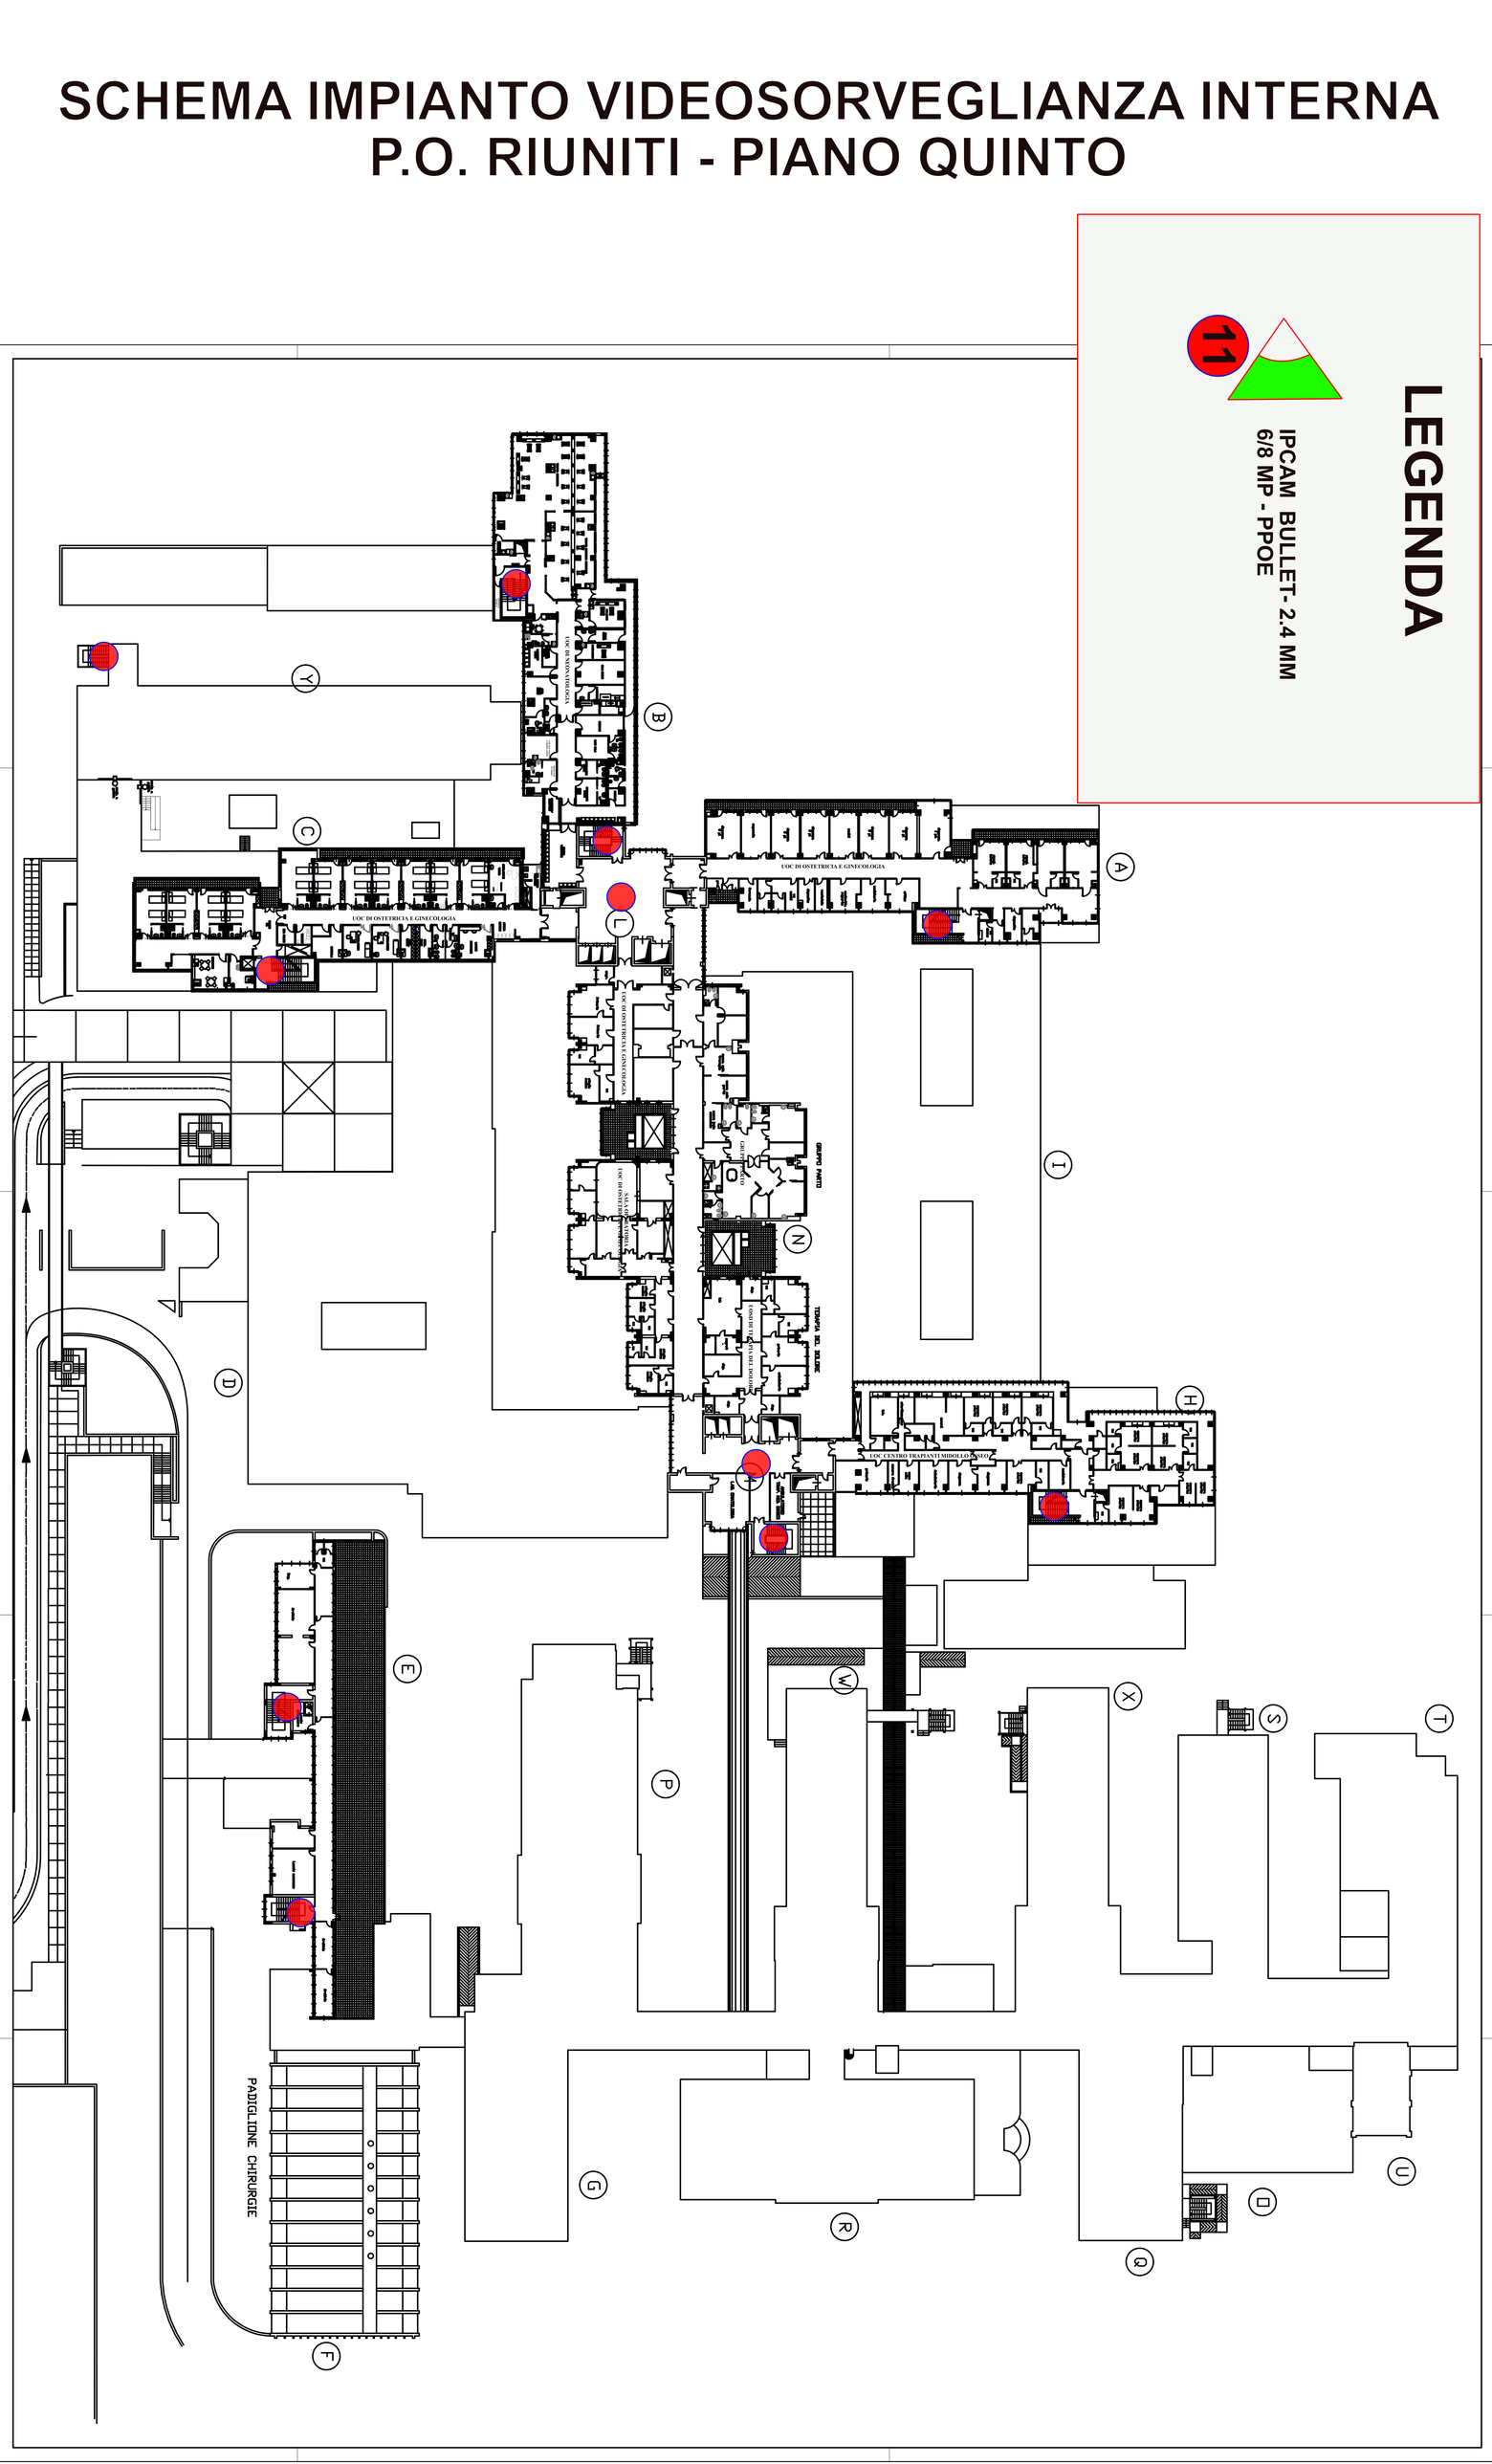
LEGENDA
11
IPCAM BULLET- 2.4 MM
6/8 MP - PPOE
UOC DI NEFROLOGIA
UOC DI OSTETRICIA E GINECOLOGIA
UOC DI OSTETRICIA E GINECOLOGIA
UOC DI OSTETRICIA E GINECOLOGIA
UOC DI OSTETRICIA E GINECOLOGIA
UOC CENTRO TRAPIANTI MIDOLLO OSSEO
UOC DI ONCOLOGIA
UOC DI ONCOLOGIA
UOC DI ONCOLOGIA