# SCHEMA IMPIANTO VIDEOSORVEGLIANZA INTERNA
# P.O. RIUNITI - PIANO TERRA

## LEGENDA

**4**

**IPCAM BULLET- 4.0 MM**
**6/8 MP - PPOE**

**25**
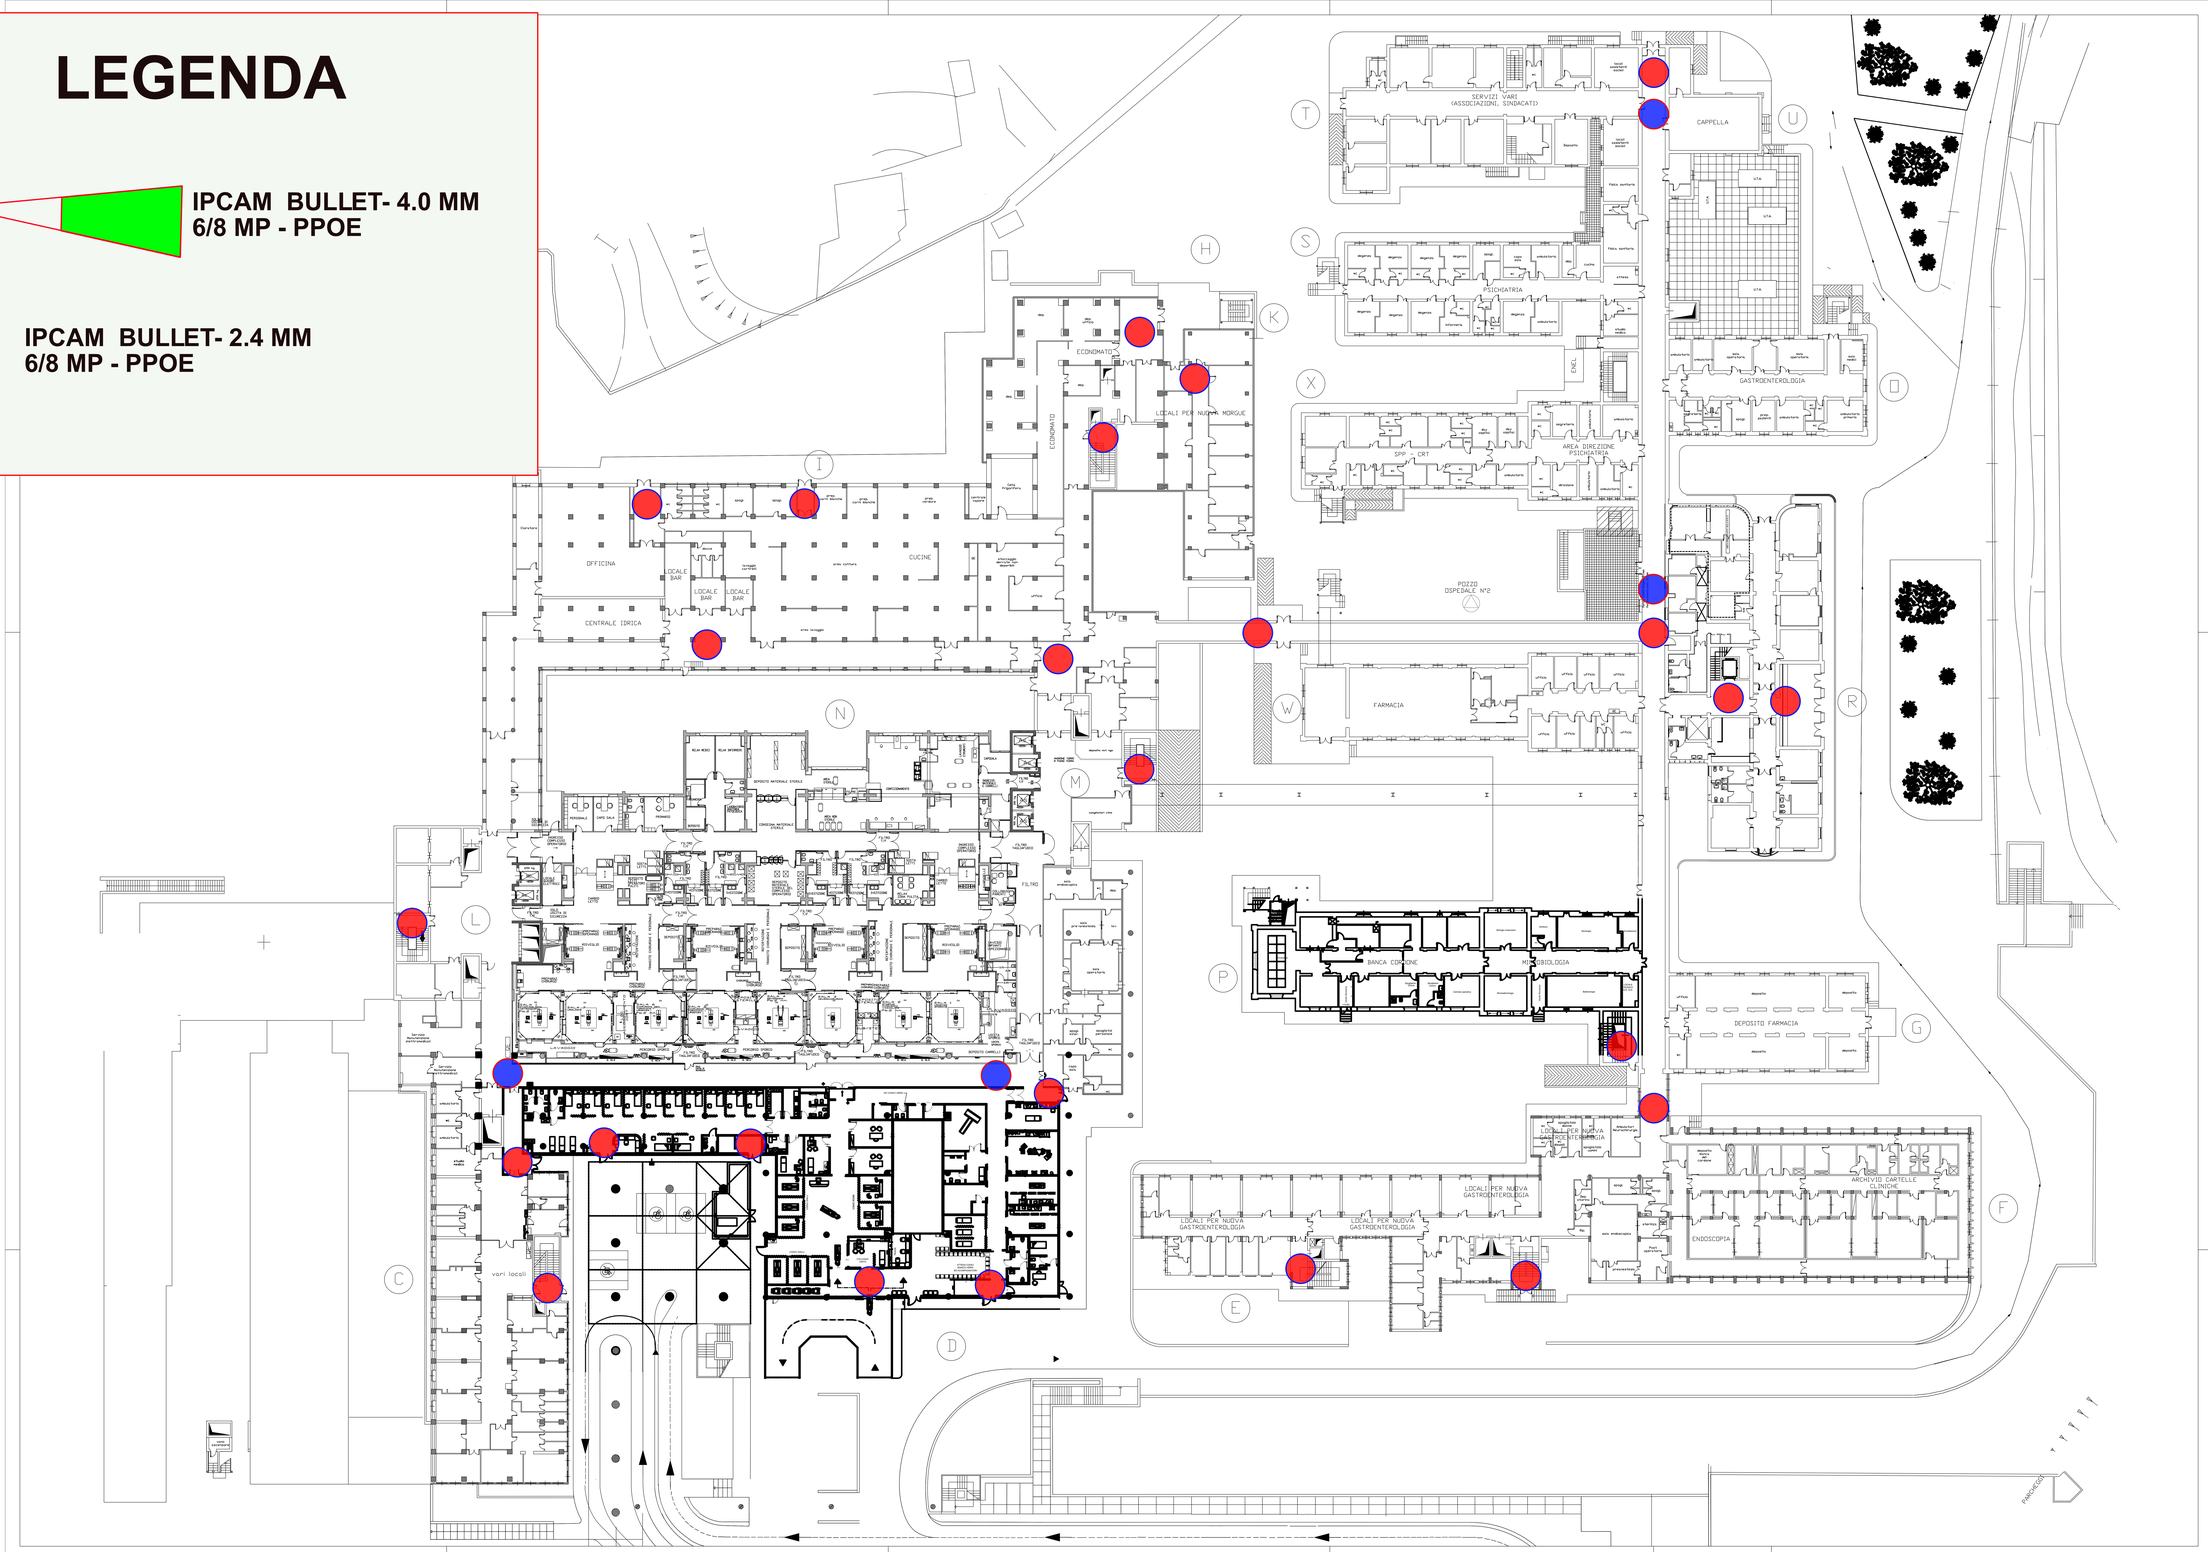
**IPCAM BULLET- 2.4 MM**
**6/8 MP - PPOE**