SCHEMA IMPIANTO VIDEOSORVEGLIANZA INTERNA
P.O. MORELLI - PIANO PRIMO

LEGENDA

IPCAM BULLET- 2.4 MM
6/8 MP - PPOE
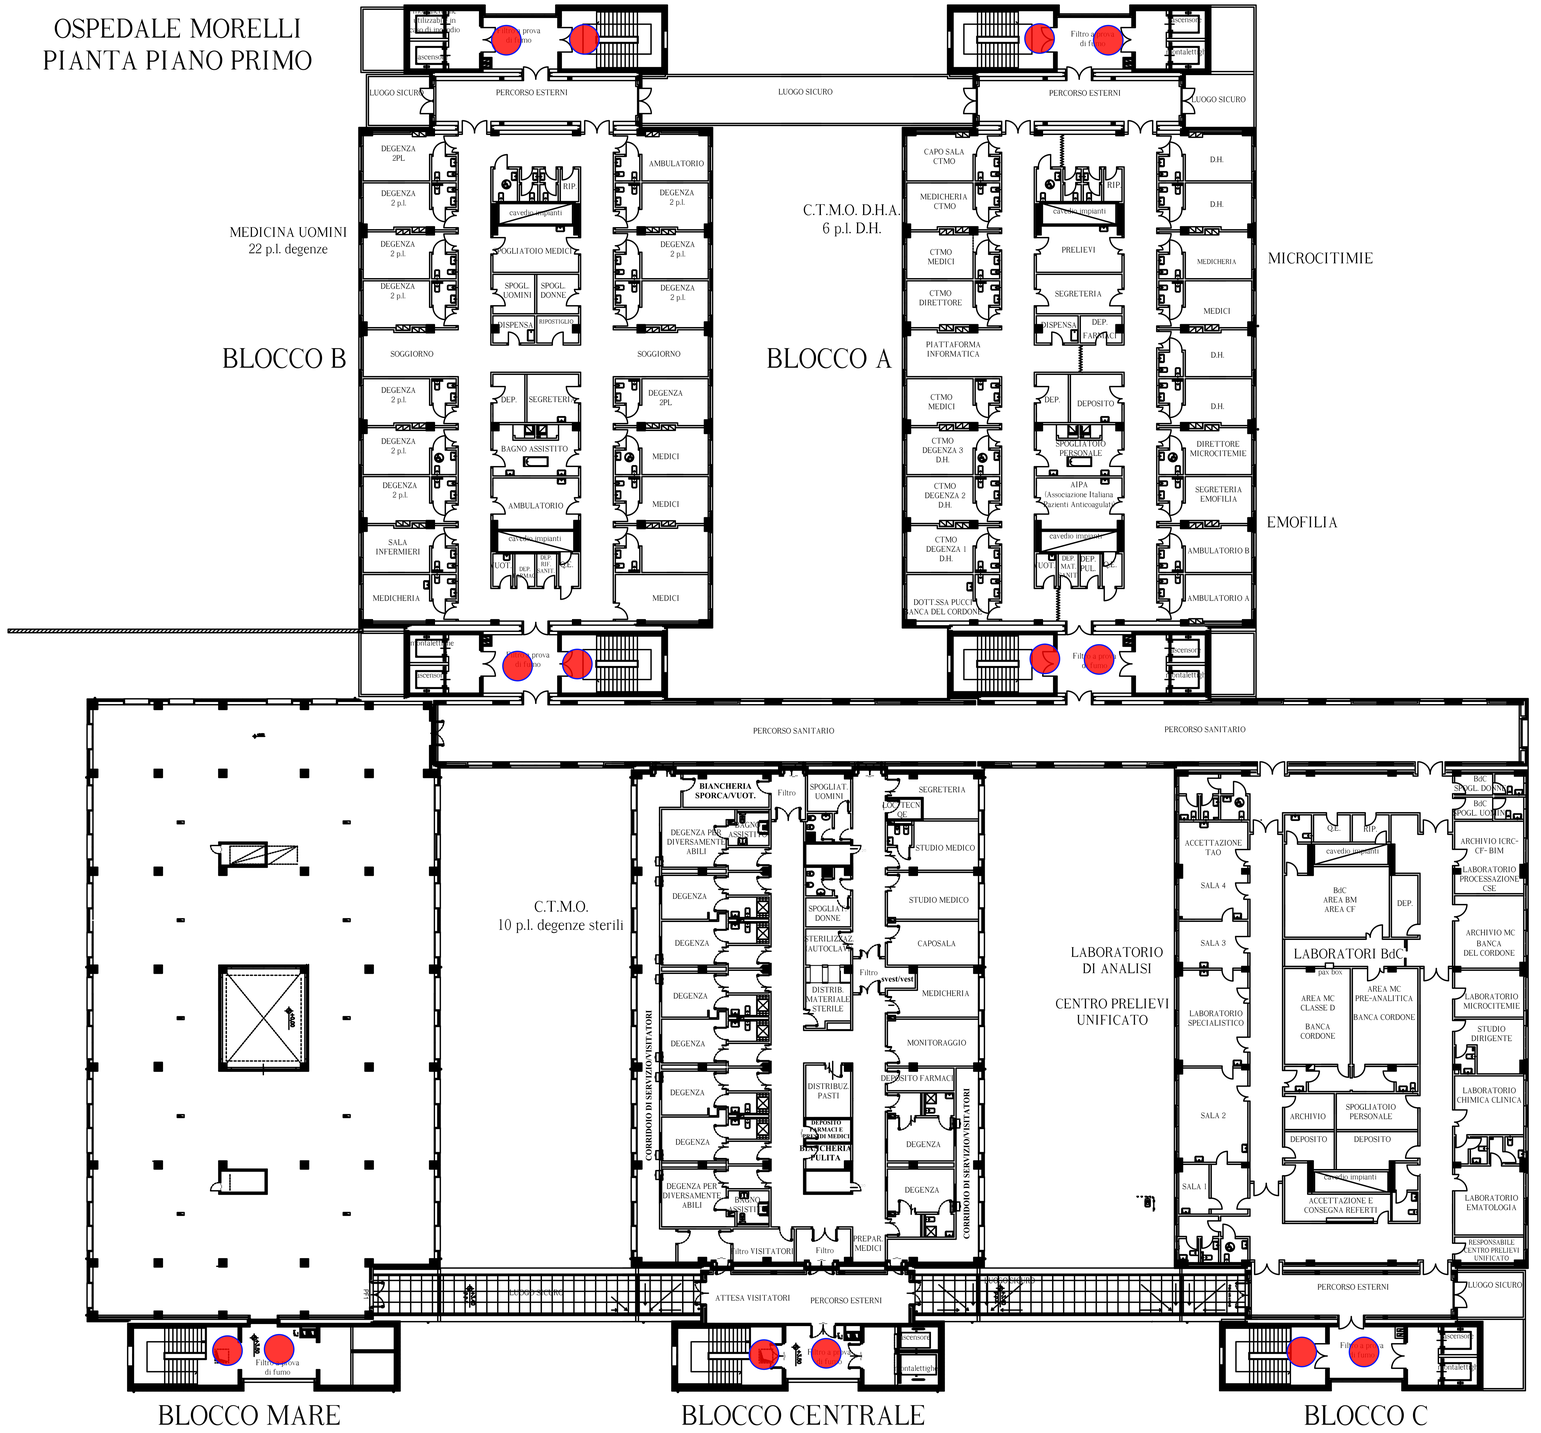
OSPEDALE MORELLI
PIANTA PIANO PRIMO