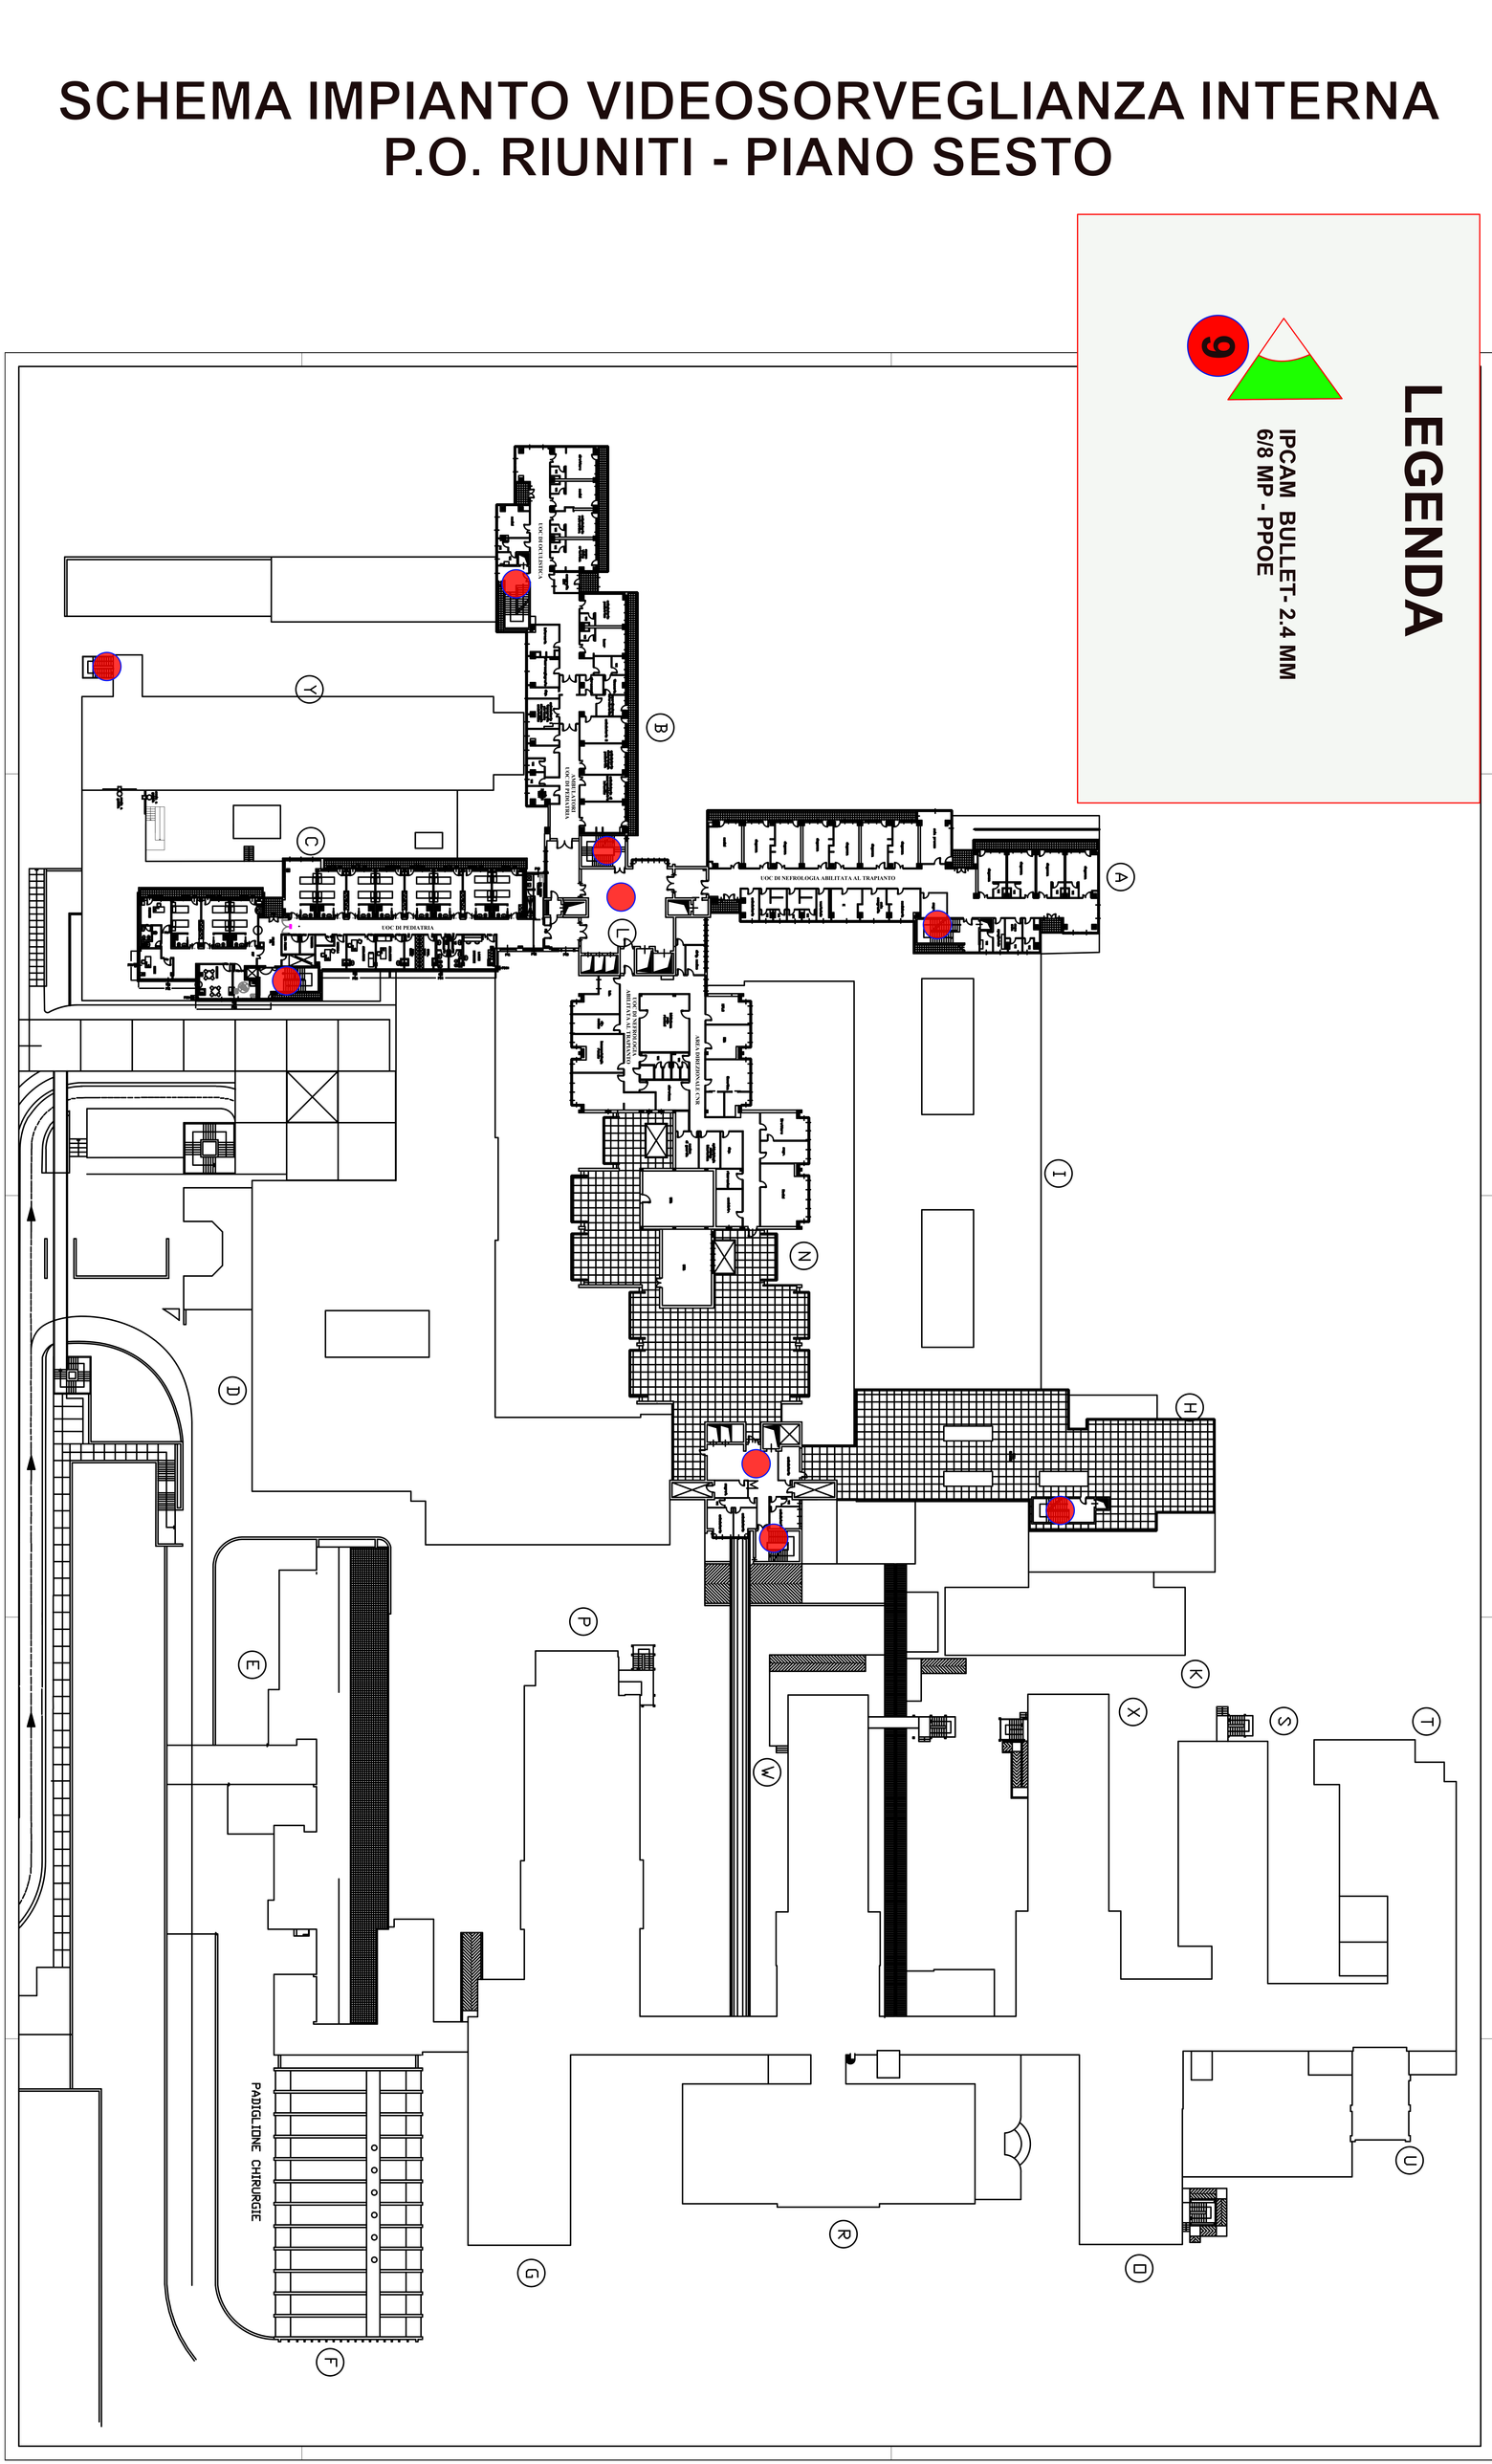SCHEMA IMPIANTO VIDEOSORVEGLIANZA INTERNA
P.O. RIUNITI - PIANO SESTO