SCHEMA IMPIANTO VIDEOSORVEGLIANZA INTERNA
P.O. MORELLI - PIANO TERZO

LEGENDA

8
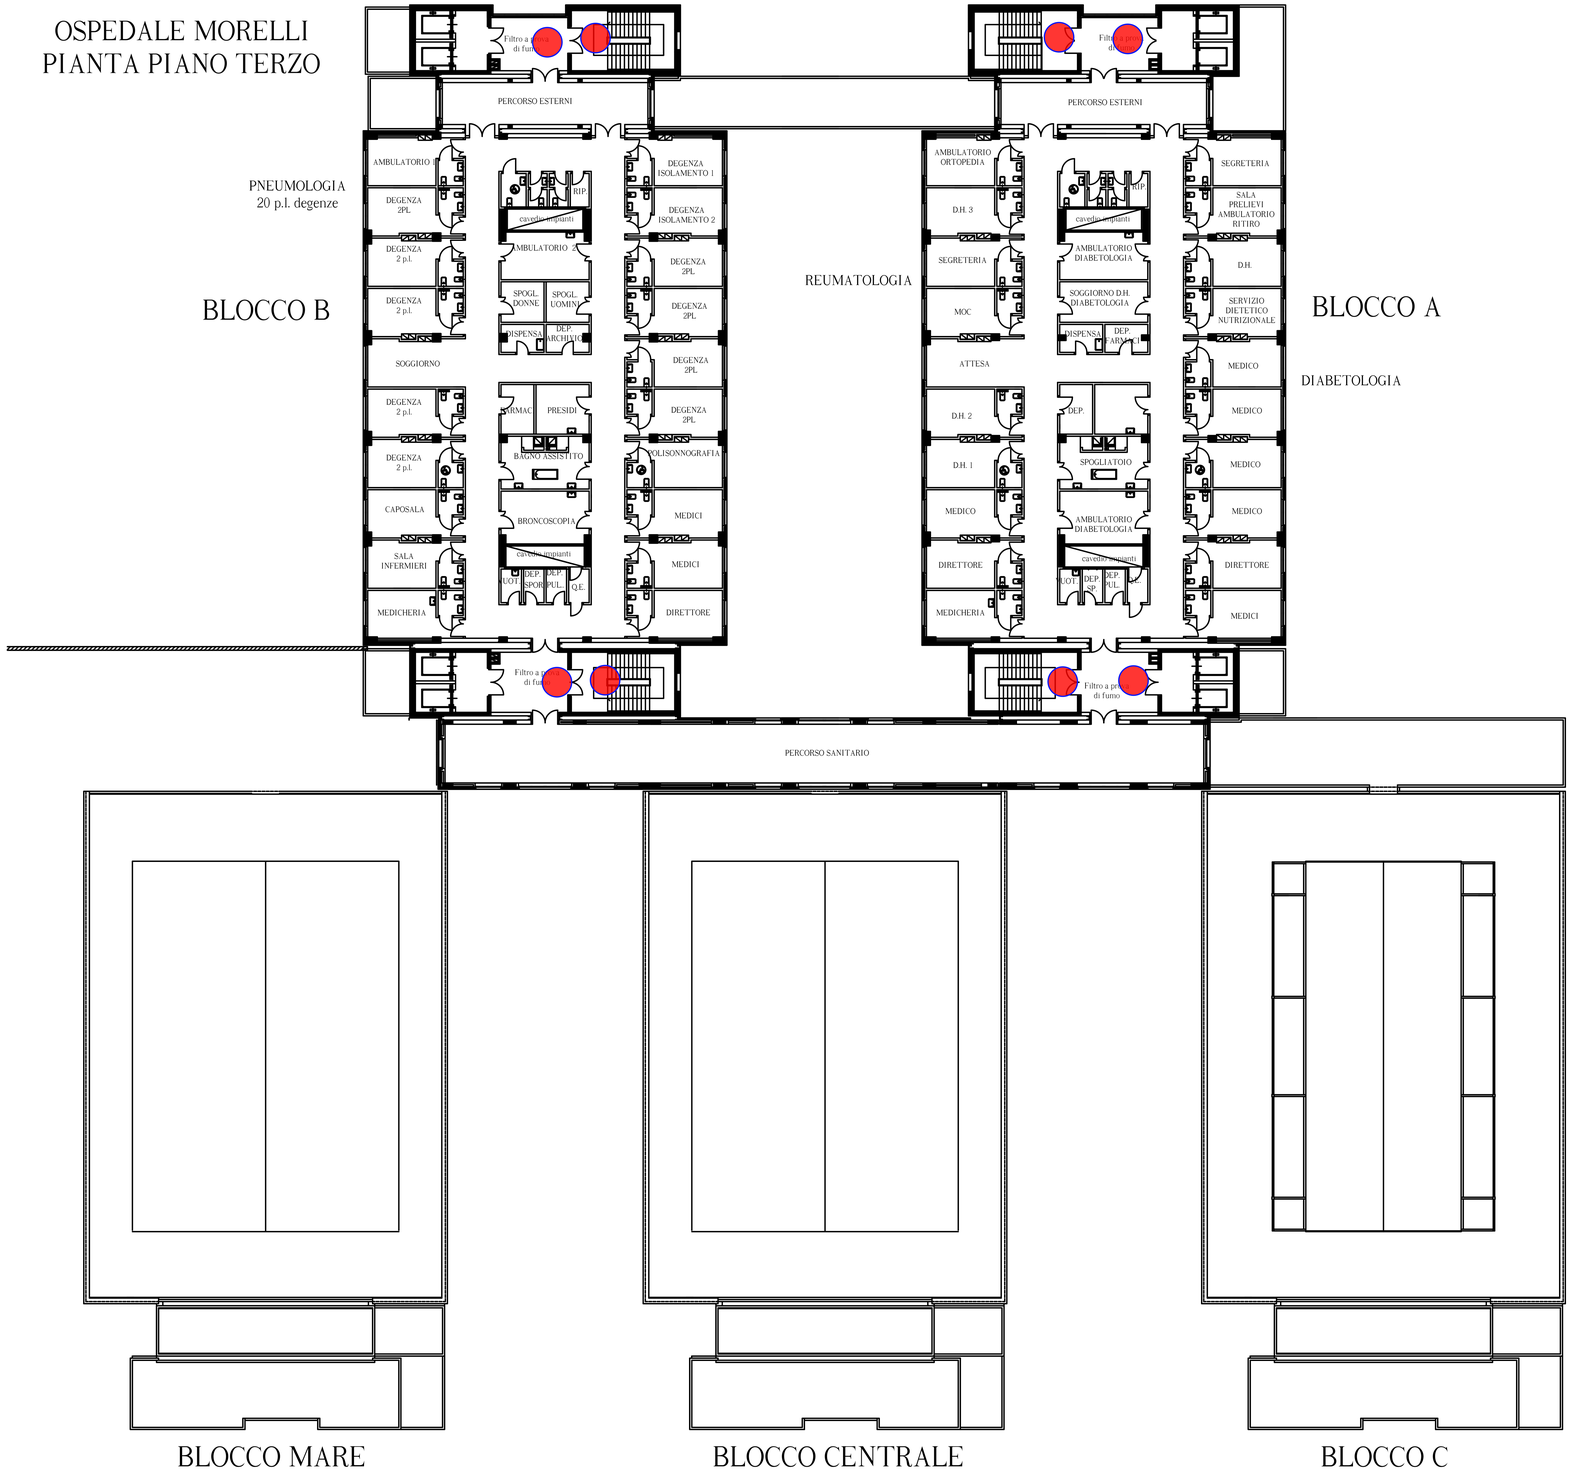
IPCAM BULLET- 2.4 MM
6/8 MP - PPOE