SCHEMA IMPIANTO VIDEOSORVEGLIANZA INTERNA
P.O. MORELLI - PIANO SEMINTERRATO

LEGENDA

IPCAM BULLET- 2.4 MM
6/8 MP - PPOE

14

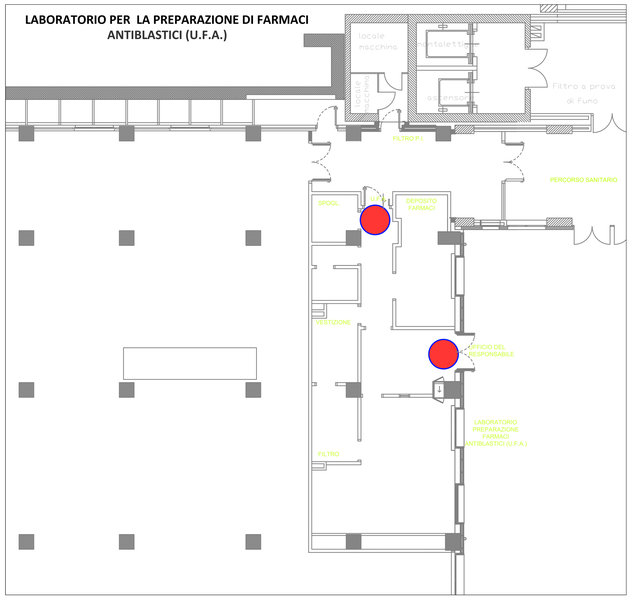

OSPEDALE MORELLI
PIANTA PIANO SEMINTERRATO
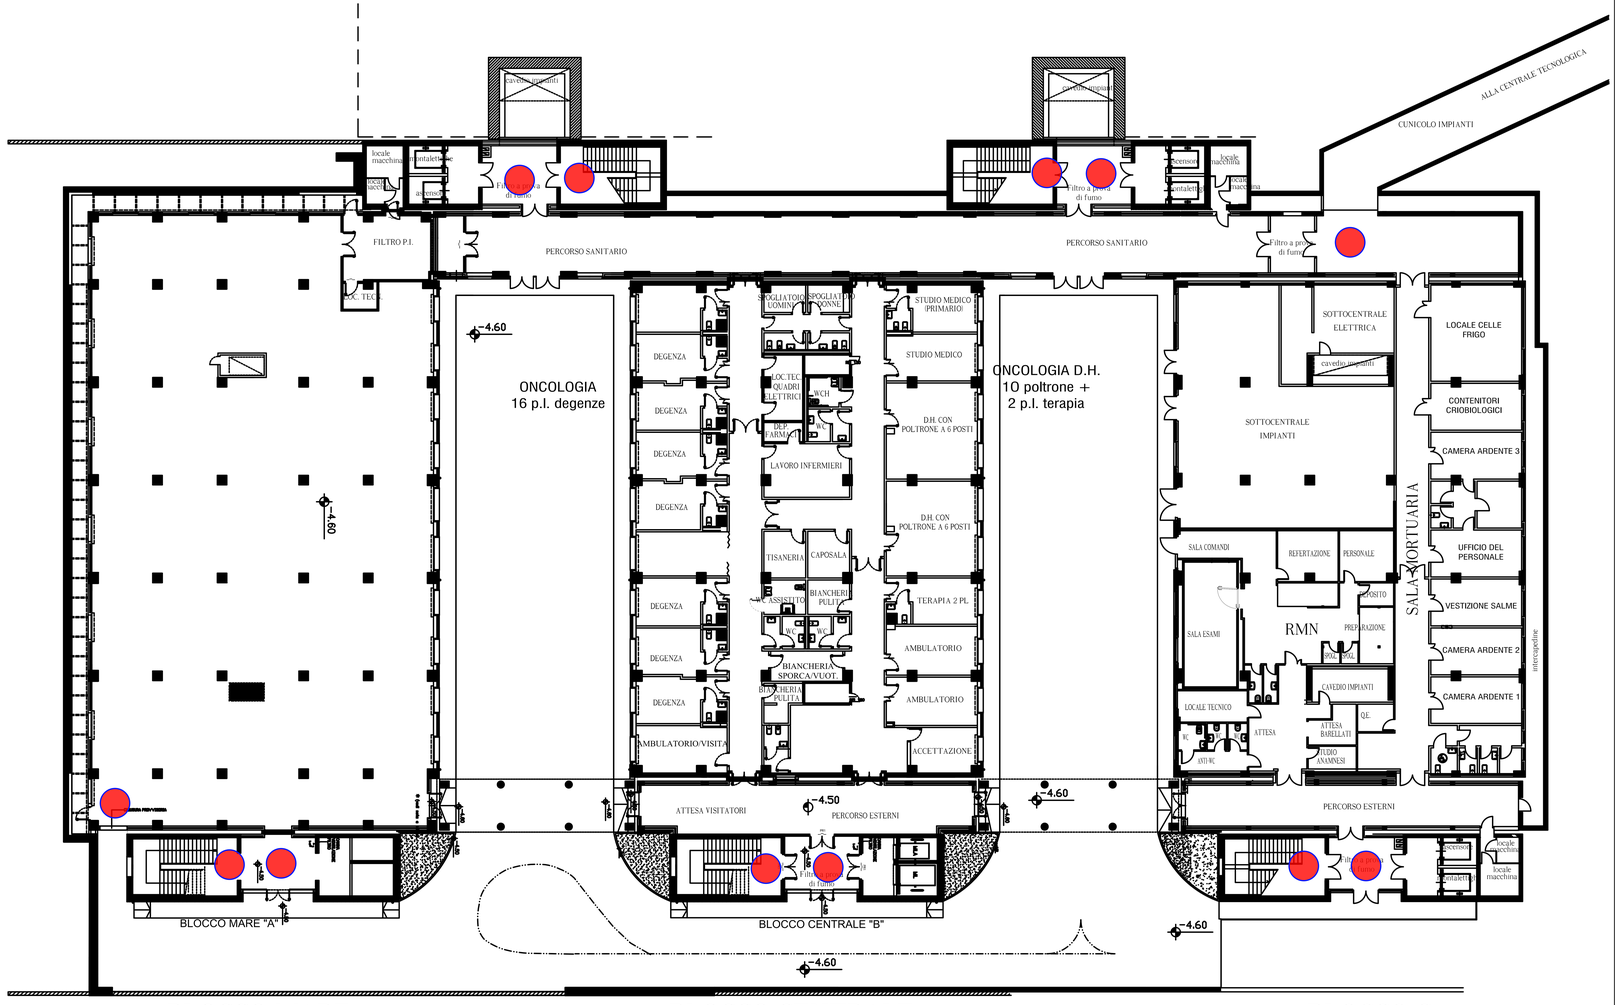
BLOCCO B